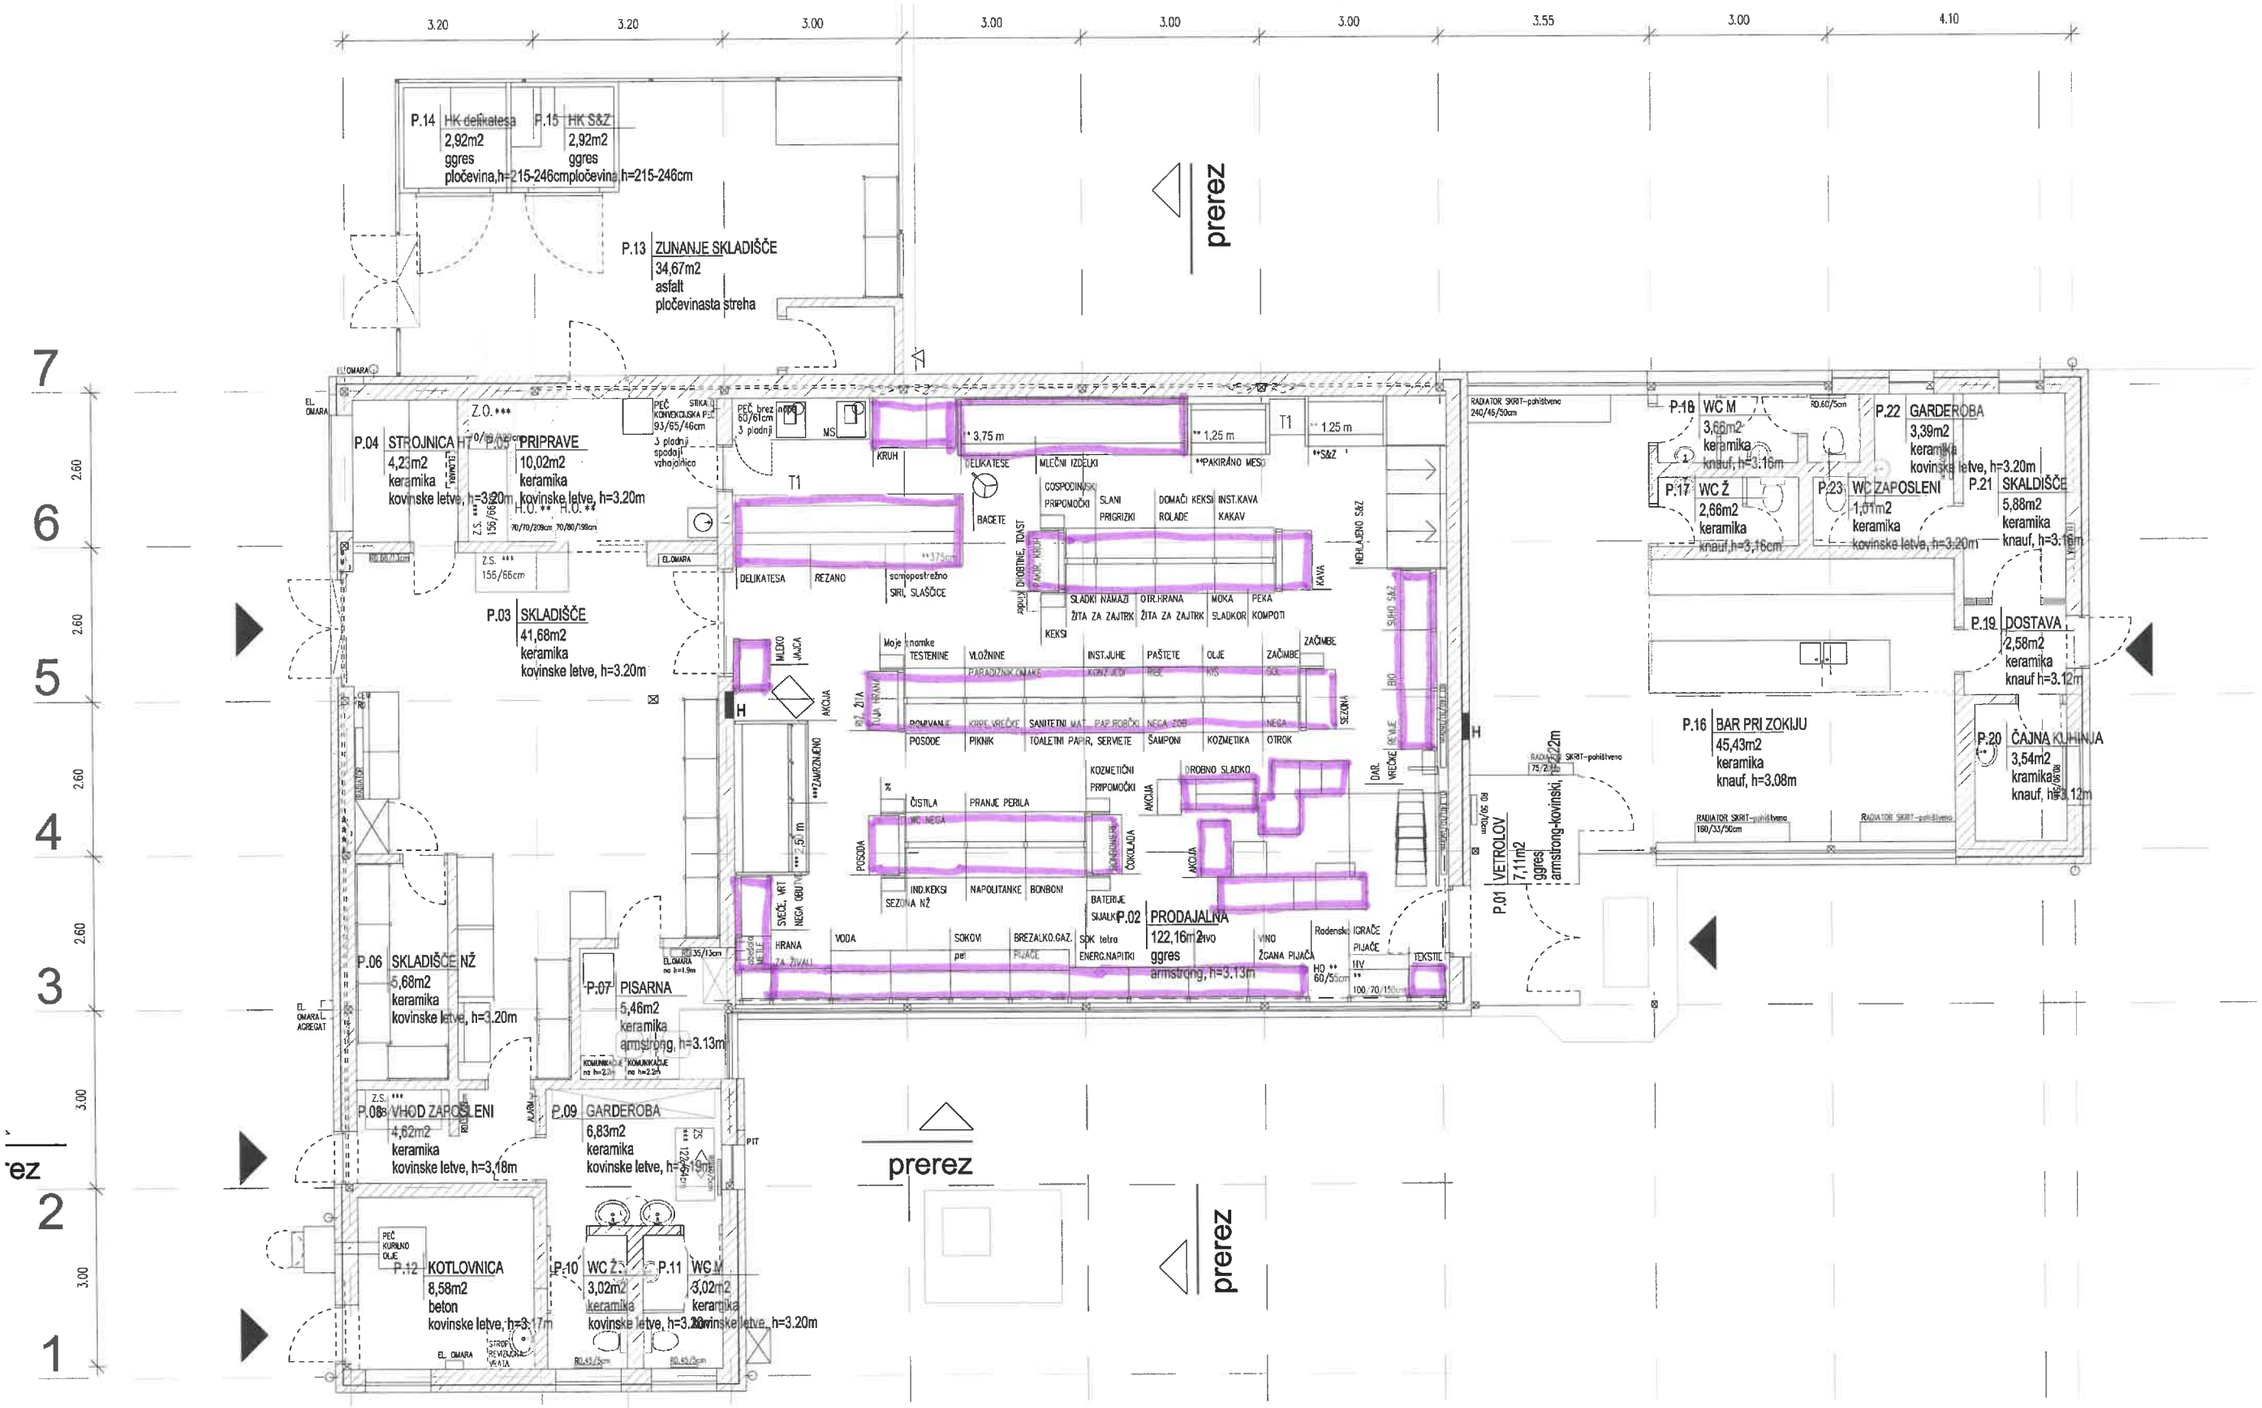
3.20
3.20
3.00
3.00
3.00
3.00
3.55
3.00
4.10
7
6
5
4
3
2
1
2.60
2.60
2.60
2.60
3.00
3.00
P.14 HK delikatesa 2,92m2 ggres pločevina,h=215-246cm
P.15 HK S&Z 2,92m2 ggres pločevina h=215-246cm
P.13 ZUNANJE SKLADIŠČE 34,67m2 asfalt pločevinasta streha
prerez
P.04 STROJNICA H 4,23m2 keramika kovinske letve, h=3.20m
PRIPRAVE 10,02m2 keramika kovinske letve, h=3.20m
P.03 SKLADIŠČE 41,68m2 keramika kovinske letve, h=3.20m
P.18 WC M 3,66m2 keramika knauf, h=3.16m
P.17 WC Ž 2,66m2 keramika knauf, h=3.16m
P.22 GARDEROBA 3,39m2 keramika kovinske letve, h=3.20m
P.23 WC ZAPOSLENI 1,01m2 keramika kovinske letve, h=3.20m
P.21 SKALDIŠČE 5,88m2 keramika knauf, h=3.16m
P.19 DOSTAVA 2,58m2 keramika knauf h=3.12m
P.16 BAR PRI ZOKIJU 45,43m2 keramika knauf, h=3.08m
P.20 ČAJNA KUHINJA 3,54m2 keramika knauf, h=3.12m
P.01 VETROLOV 7,11m2 ggres, armstrong-kovinski,
P.02 PRODAJALNA 122,16m2 ggres armstrong, h=3.13m
P.06 SKLADIŠČE NŽ 5,68m2 keramika kovinske letve, h=3.20m
P.07 PISARNA 5,46m2 keramika armstrong, h=3.13m
P.08 VHOD ZAPOSLENI 4,82m2 keramika kovinske letve, h=3.18m
P.09 GARDEROBA 6,83m2 keramika kovinske letve, h=3.19m
P.12 KOTLOVNICA 8,58m2 beton kovinske letve, h=3.17m
P.10 WC Ž 3,02m2 keramika kovinske letve, h=3.20m
P.11 WC M 3,02m2 keramika kovinske letve, h=3.20m
prerez
prerez
prerez