


M 26. GORJE

prerez

prere

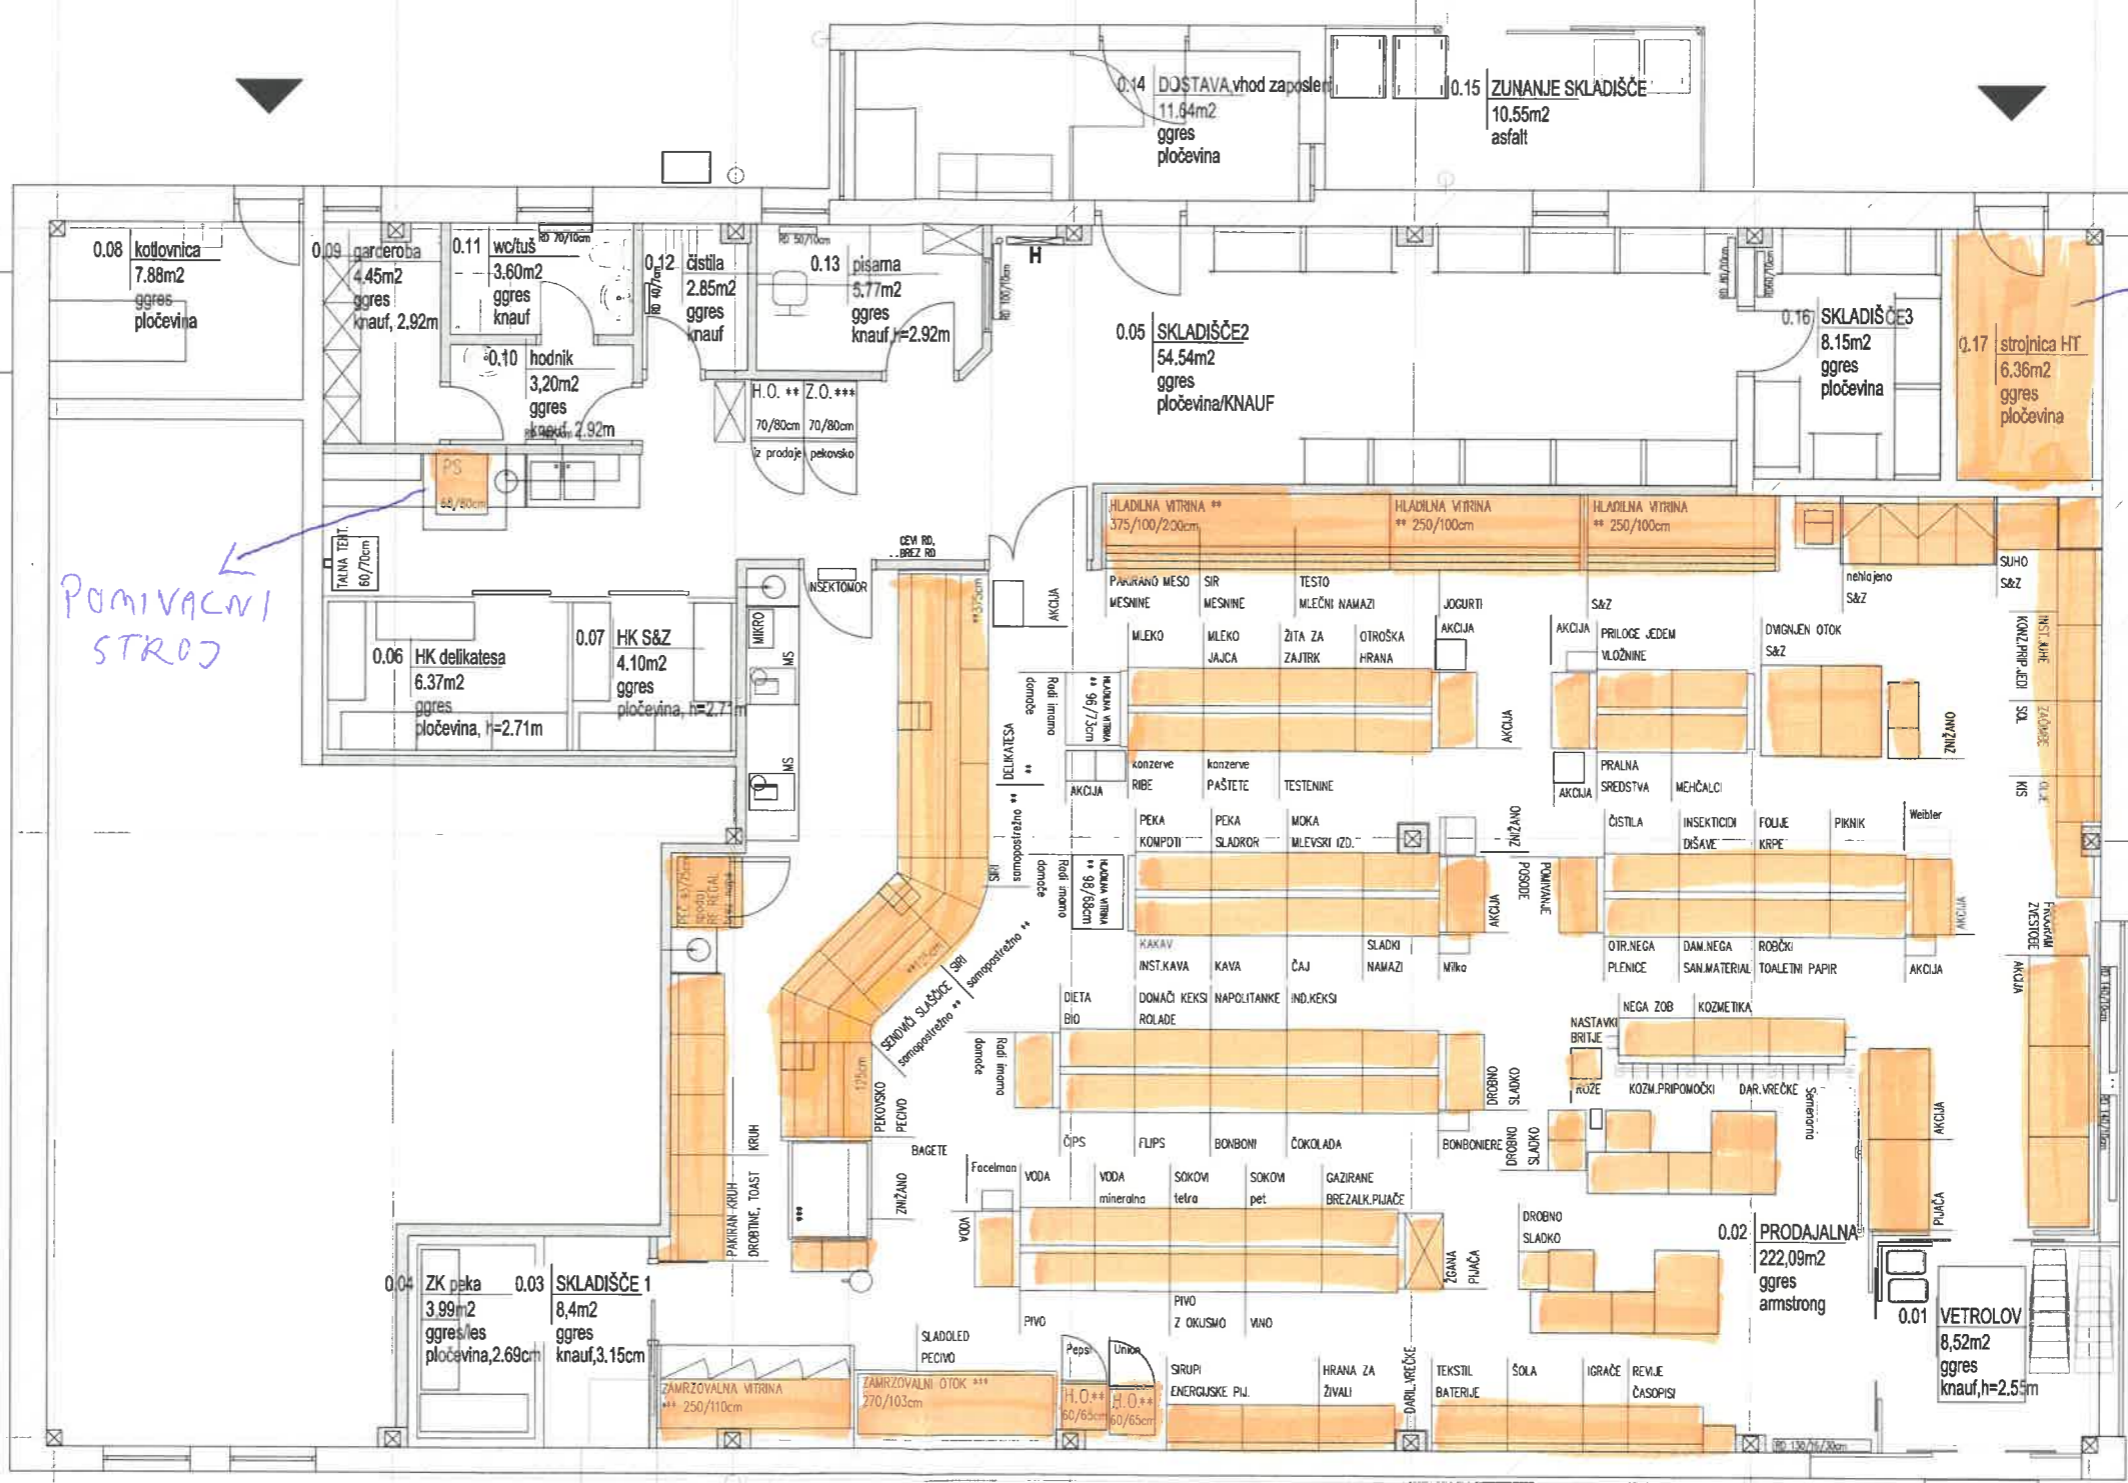

POMIVACNI STROJ

STROJNICA HT (+ IV - AGREGAT)

-ODPRODAJA OPREME

PRODAJNI PROSTOR: 231m²
 SKLADIŠČA OZADJE: 134m²
 SKUPAJ: 365m²

4.50 4.50 4.50 4.50 4.50 4.50

2 3 4 5 6 7